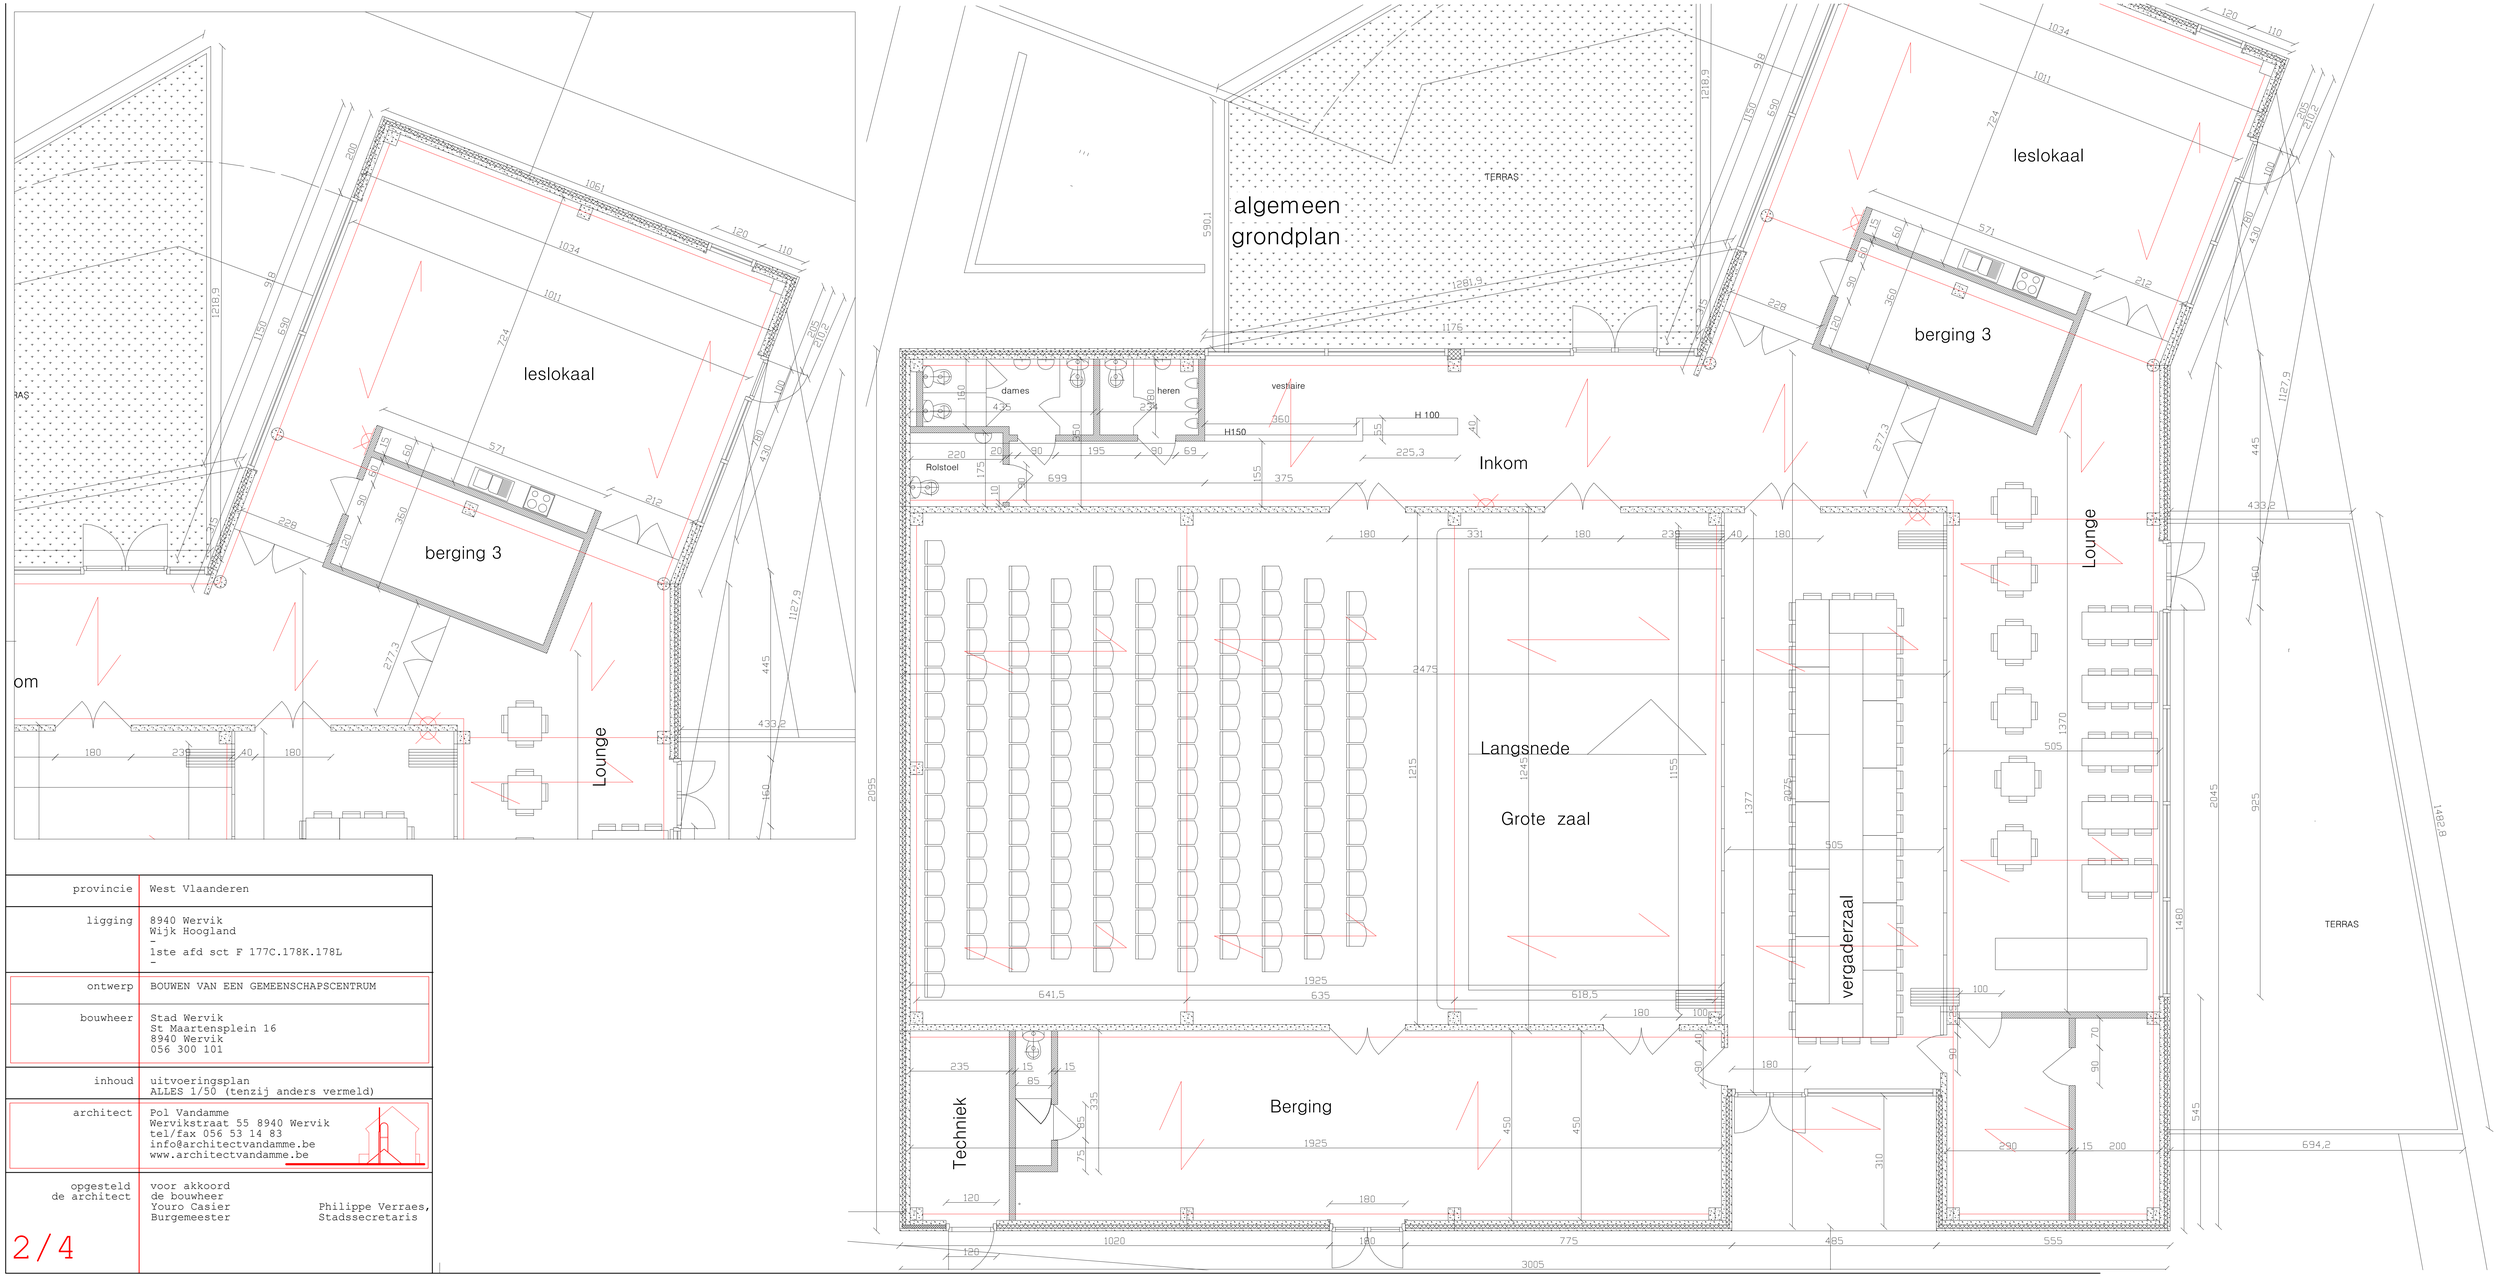

provincie	West Vlaanderen
ligging	8940 Wervik Wijk Hoogland - 1ste afd sct F 177C.178K.178L -
ontwerp	BOUWEN VAN EEN GEMEENSCHAPSCENTRUM
bouwheer	Stad Wervik St Maartensplein 16 8940 Wervik 056 300 101
inhoud	uitvoeringsplan ALLES 1/50 (tenzij anders vermeld)
architect	Pol Vandamme Wervikstraat 55 8940 Wervik tel/fax 056 53 14 83 info@architectvandamme.be www.architectvandamme.be
opgesteld de architect	voor akkoord de bouwheer Youro Casier Burgemeester Philippe Verraes, Stadssecretaris

2 / 4