


Gemeente: Wervik (Geluwe)  
Afdeling: 3      Sectie: C

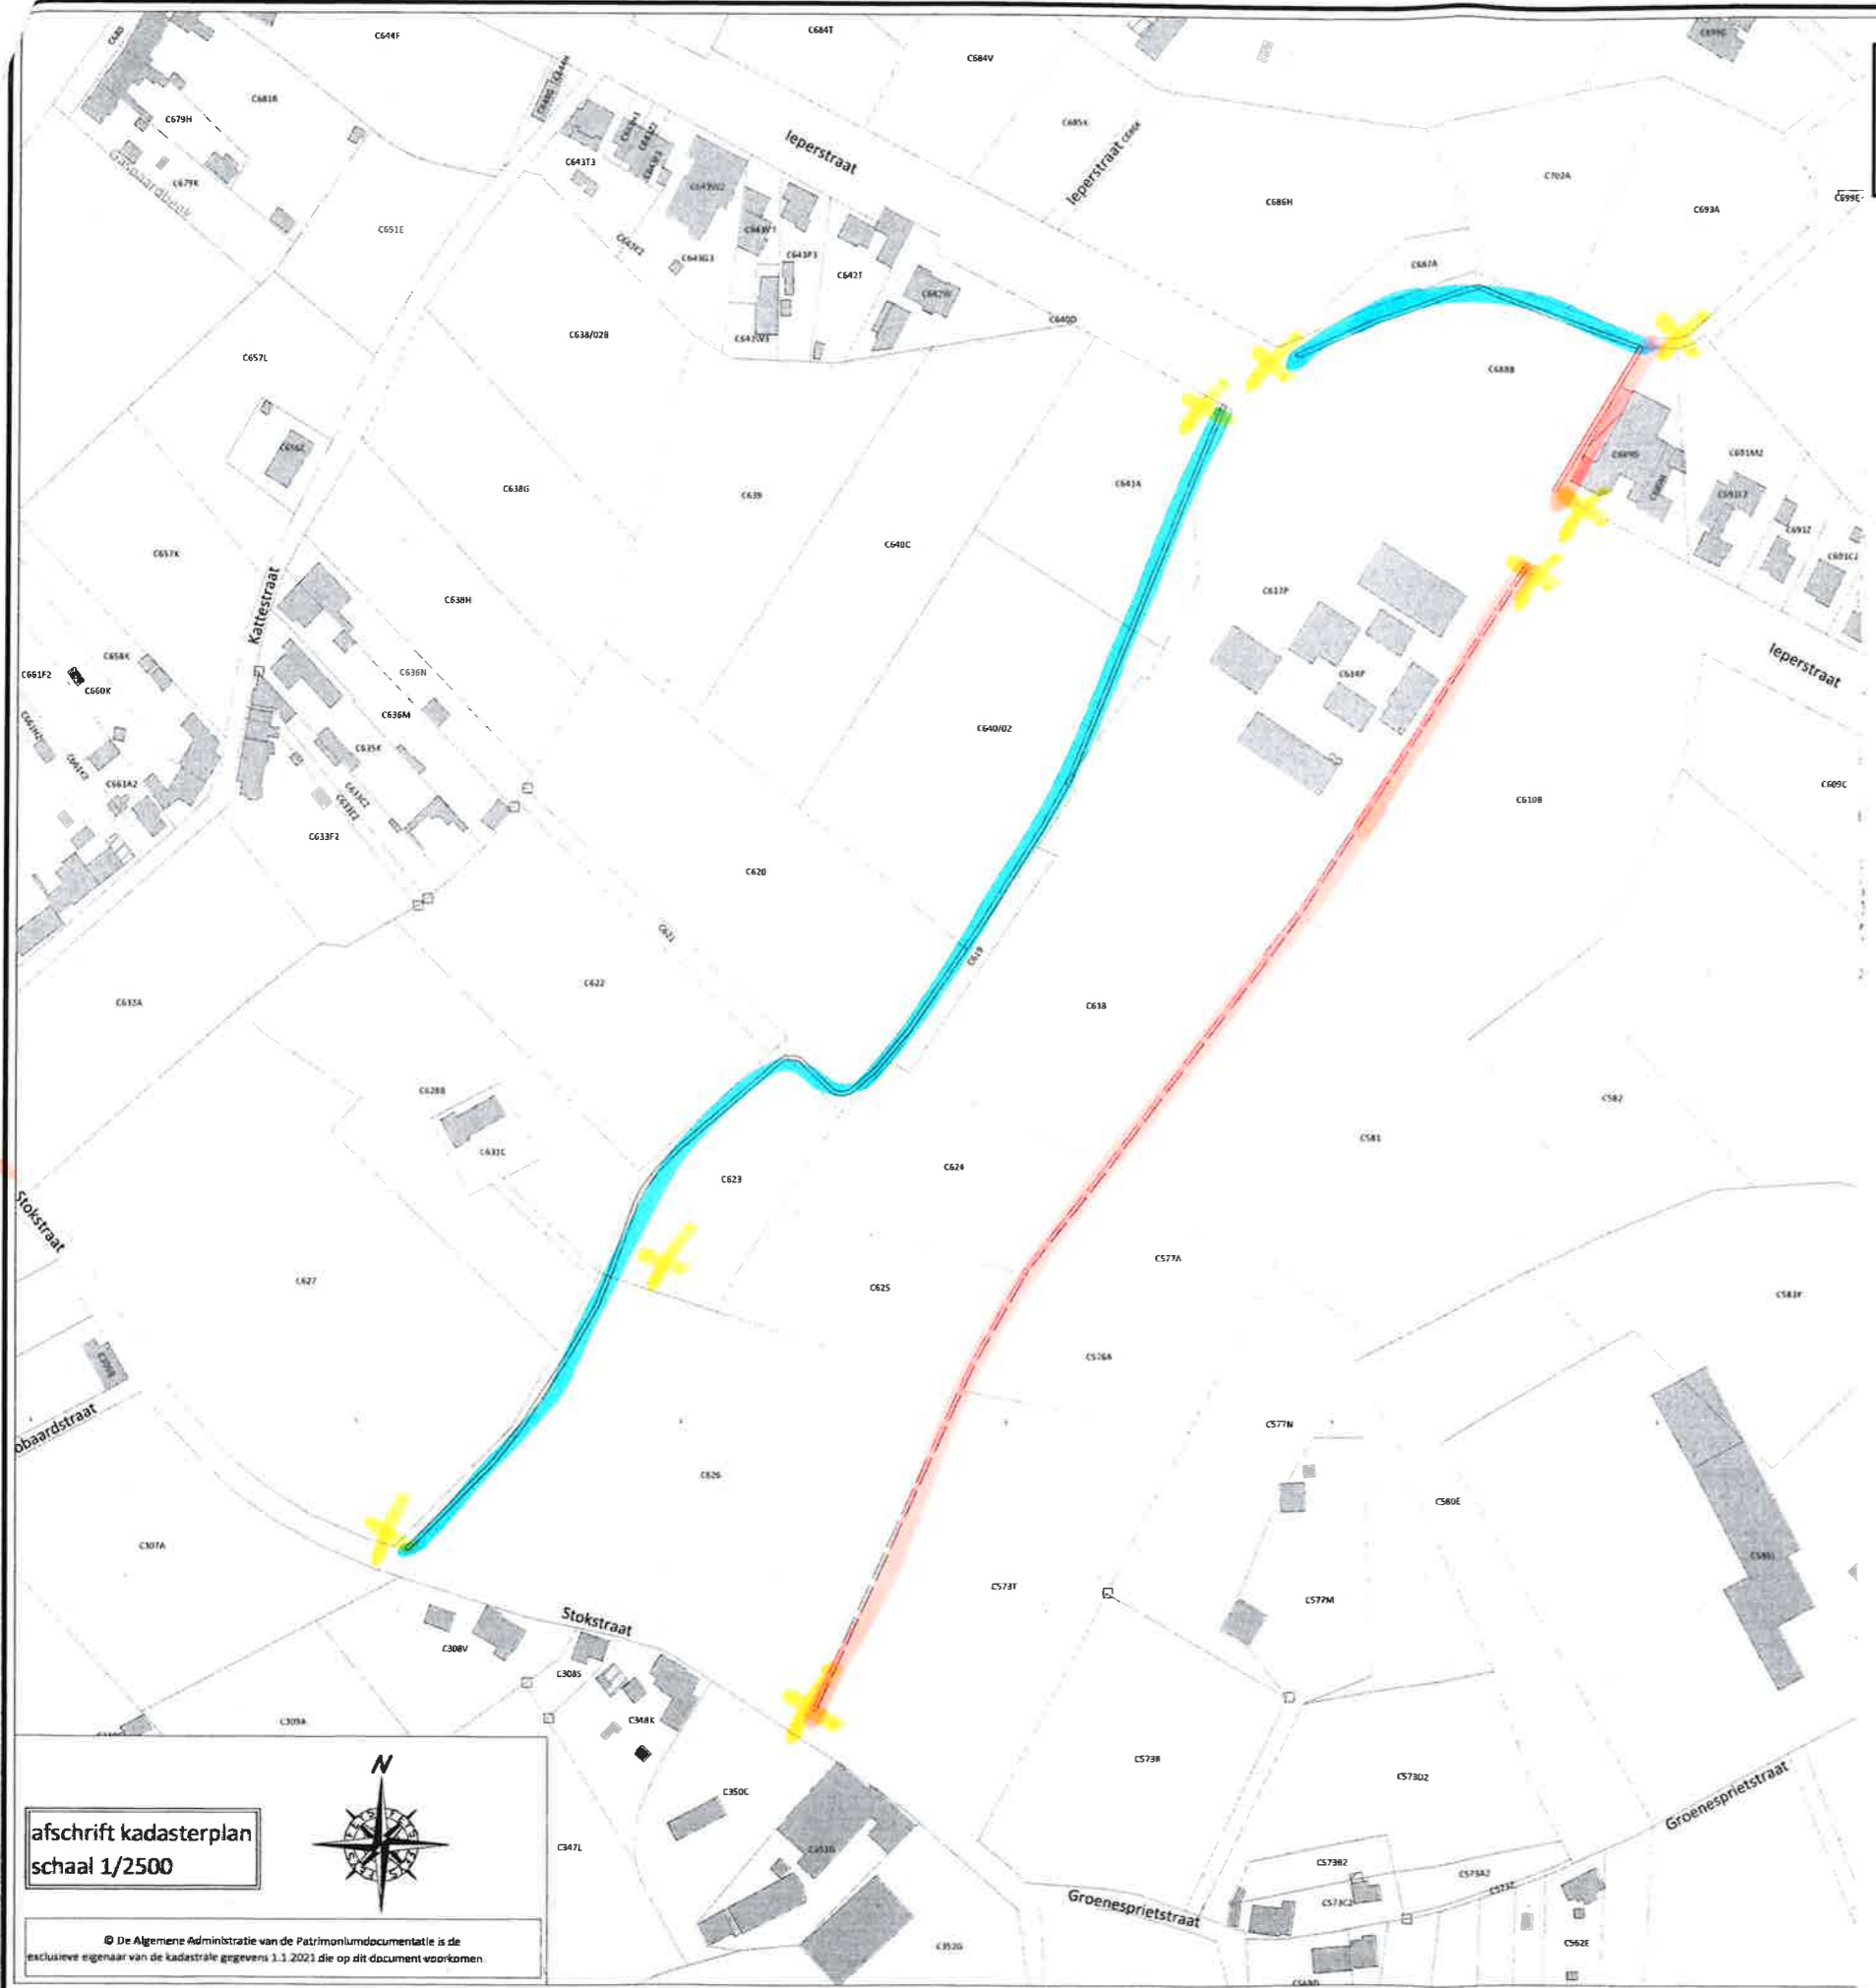

Tracéwijziging  
Sentier nr. 25  
Tussen Ieperstraat en Stokstraat  
te Geluwe (Wervik)

**PLAN 3/6: Kadastraal plan**

- Legende voetwegen:**
- te behouden voetweg (breedte = 1.50m)
  - nieuwe voetweg (breedte = 1.50m)
  - op te heffen voetweg - historisch tracé Atlas 1841 (breedte = 1.50m)

afschrift kadastraal plan  
schaal 1/2500



© De Algemene Administratie van de Patrimoniumdocumentatie is de  
exclusieve eigenaar van de kadastrale gegevens 1.1.2021 die op dit document voorkomen.



LANDMETEN > VEILIGHEID > ENERGIE

PROFESSOR DEWULFSTRAAT 188  
8970 POPERINGE

T 057/33 27 18  
F 057/33 27 19

RPR IEPER  
BTW BE 0457 199 602

INFO@FEYSBVBA.BE  
WWW.FEYSBVBA.BE