


SENTIER 35

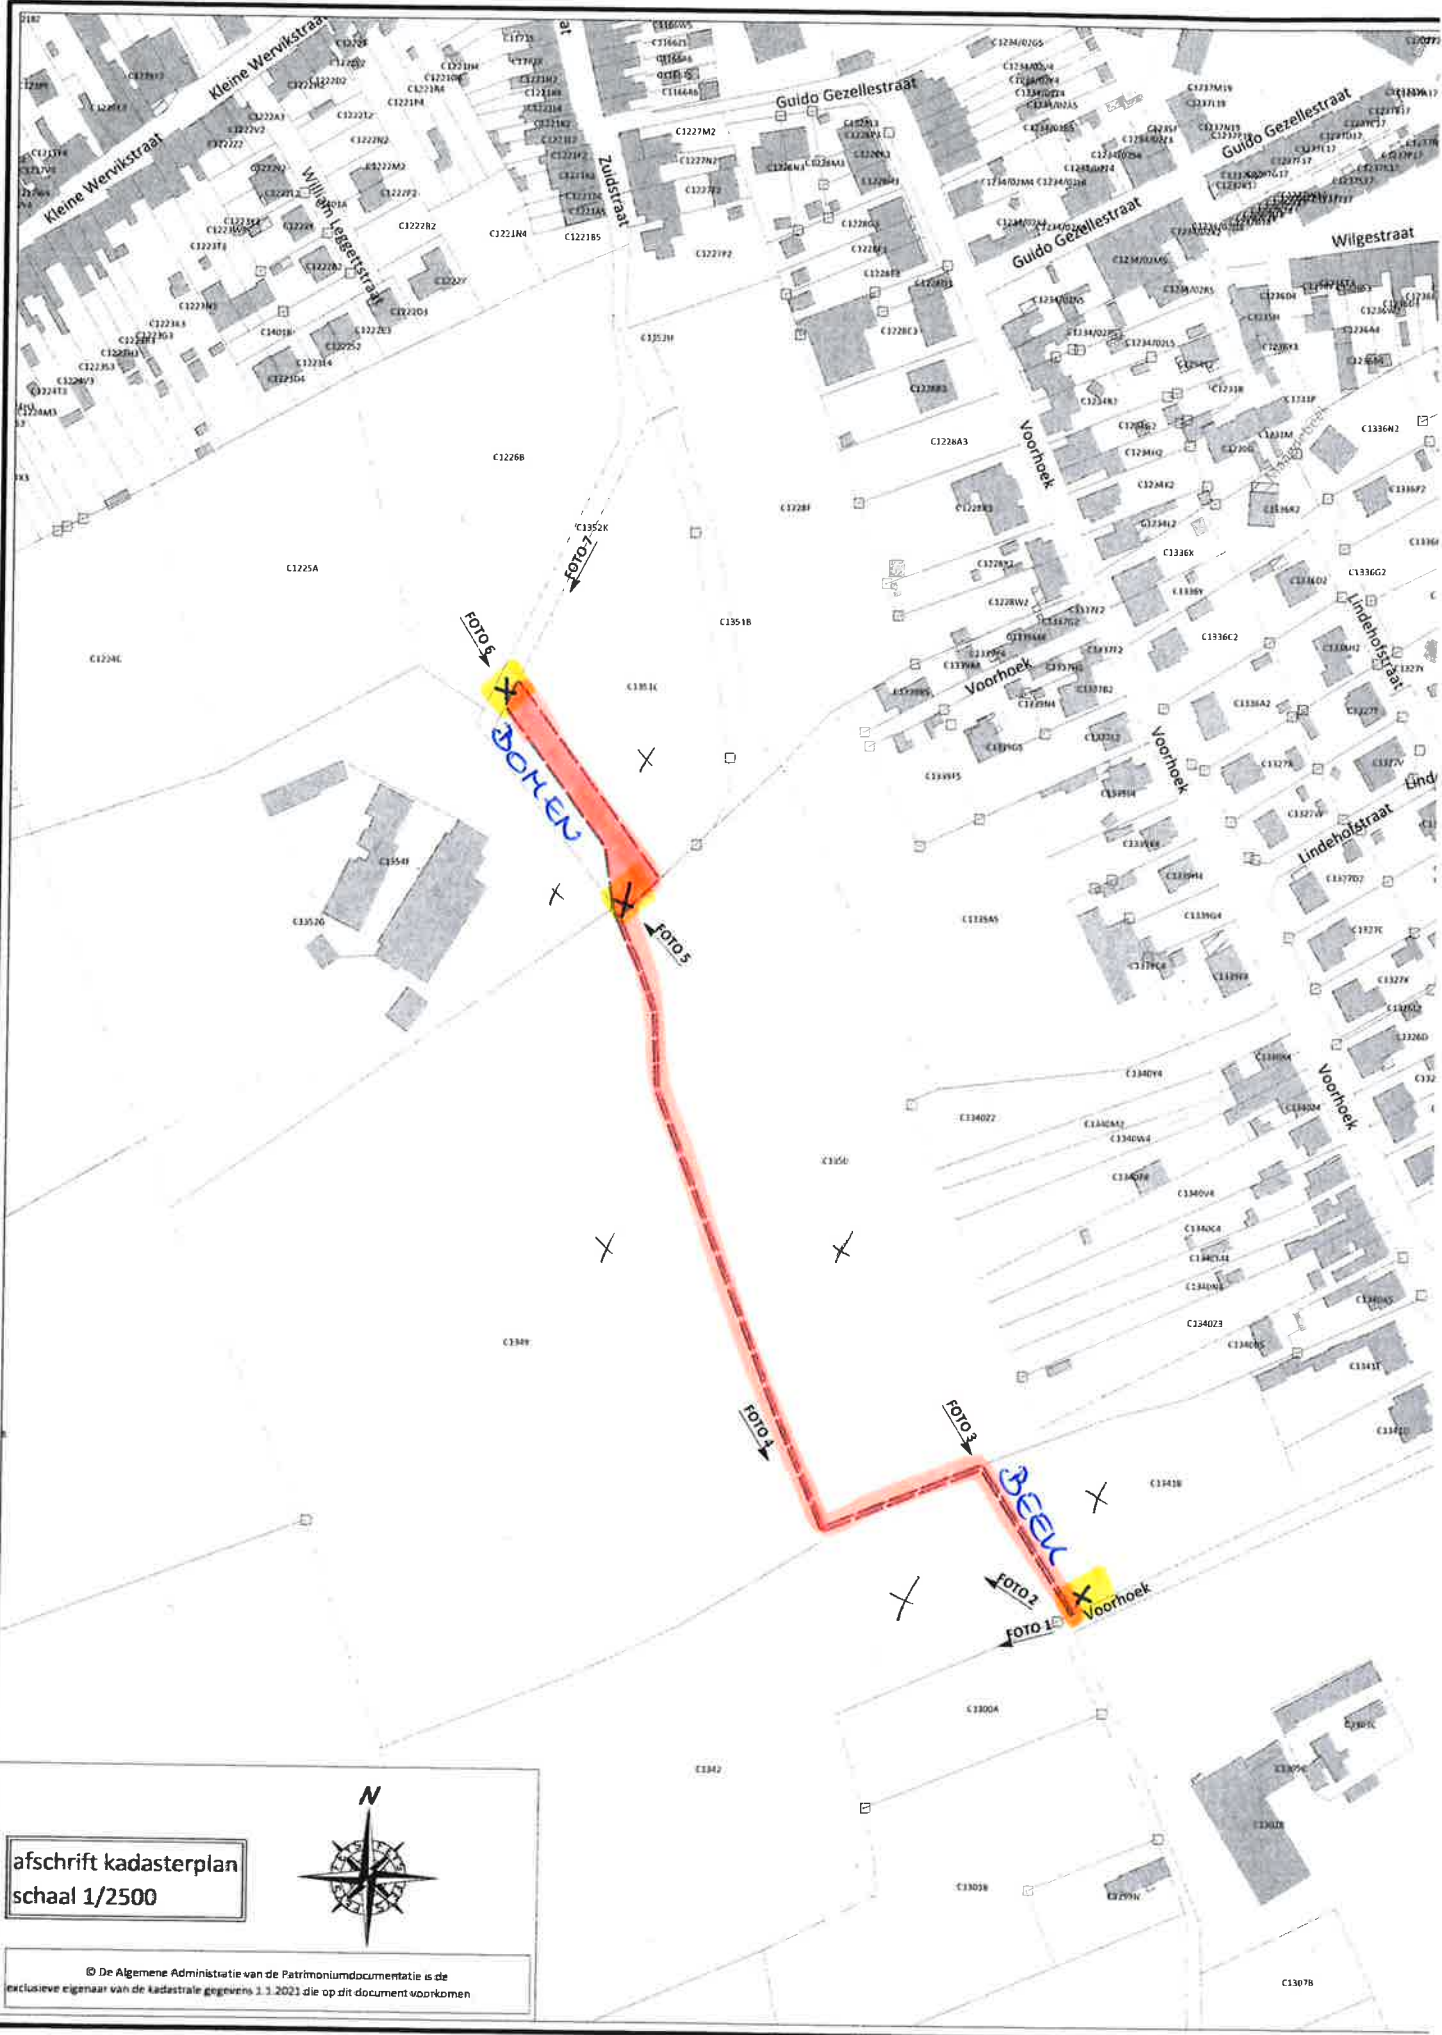

afschrift kadasterplan
schaal 1/2500



© De Algemene Administratie van de Patrimoniumdocumentatie is de
exclusieve eigenaar van de kadastrale gegevens 1.3.2023 die op dit document voorkomen