


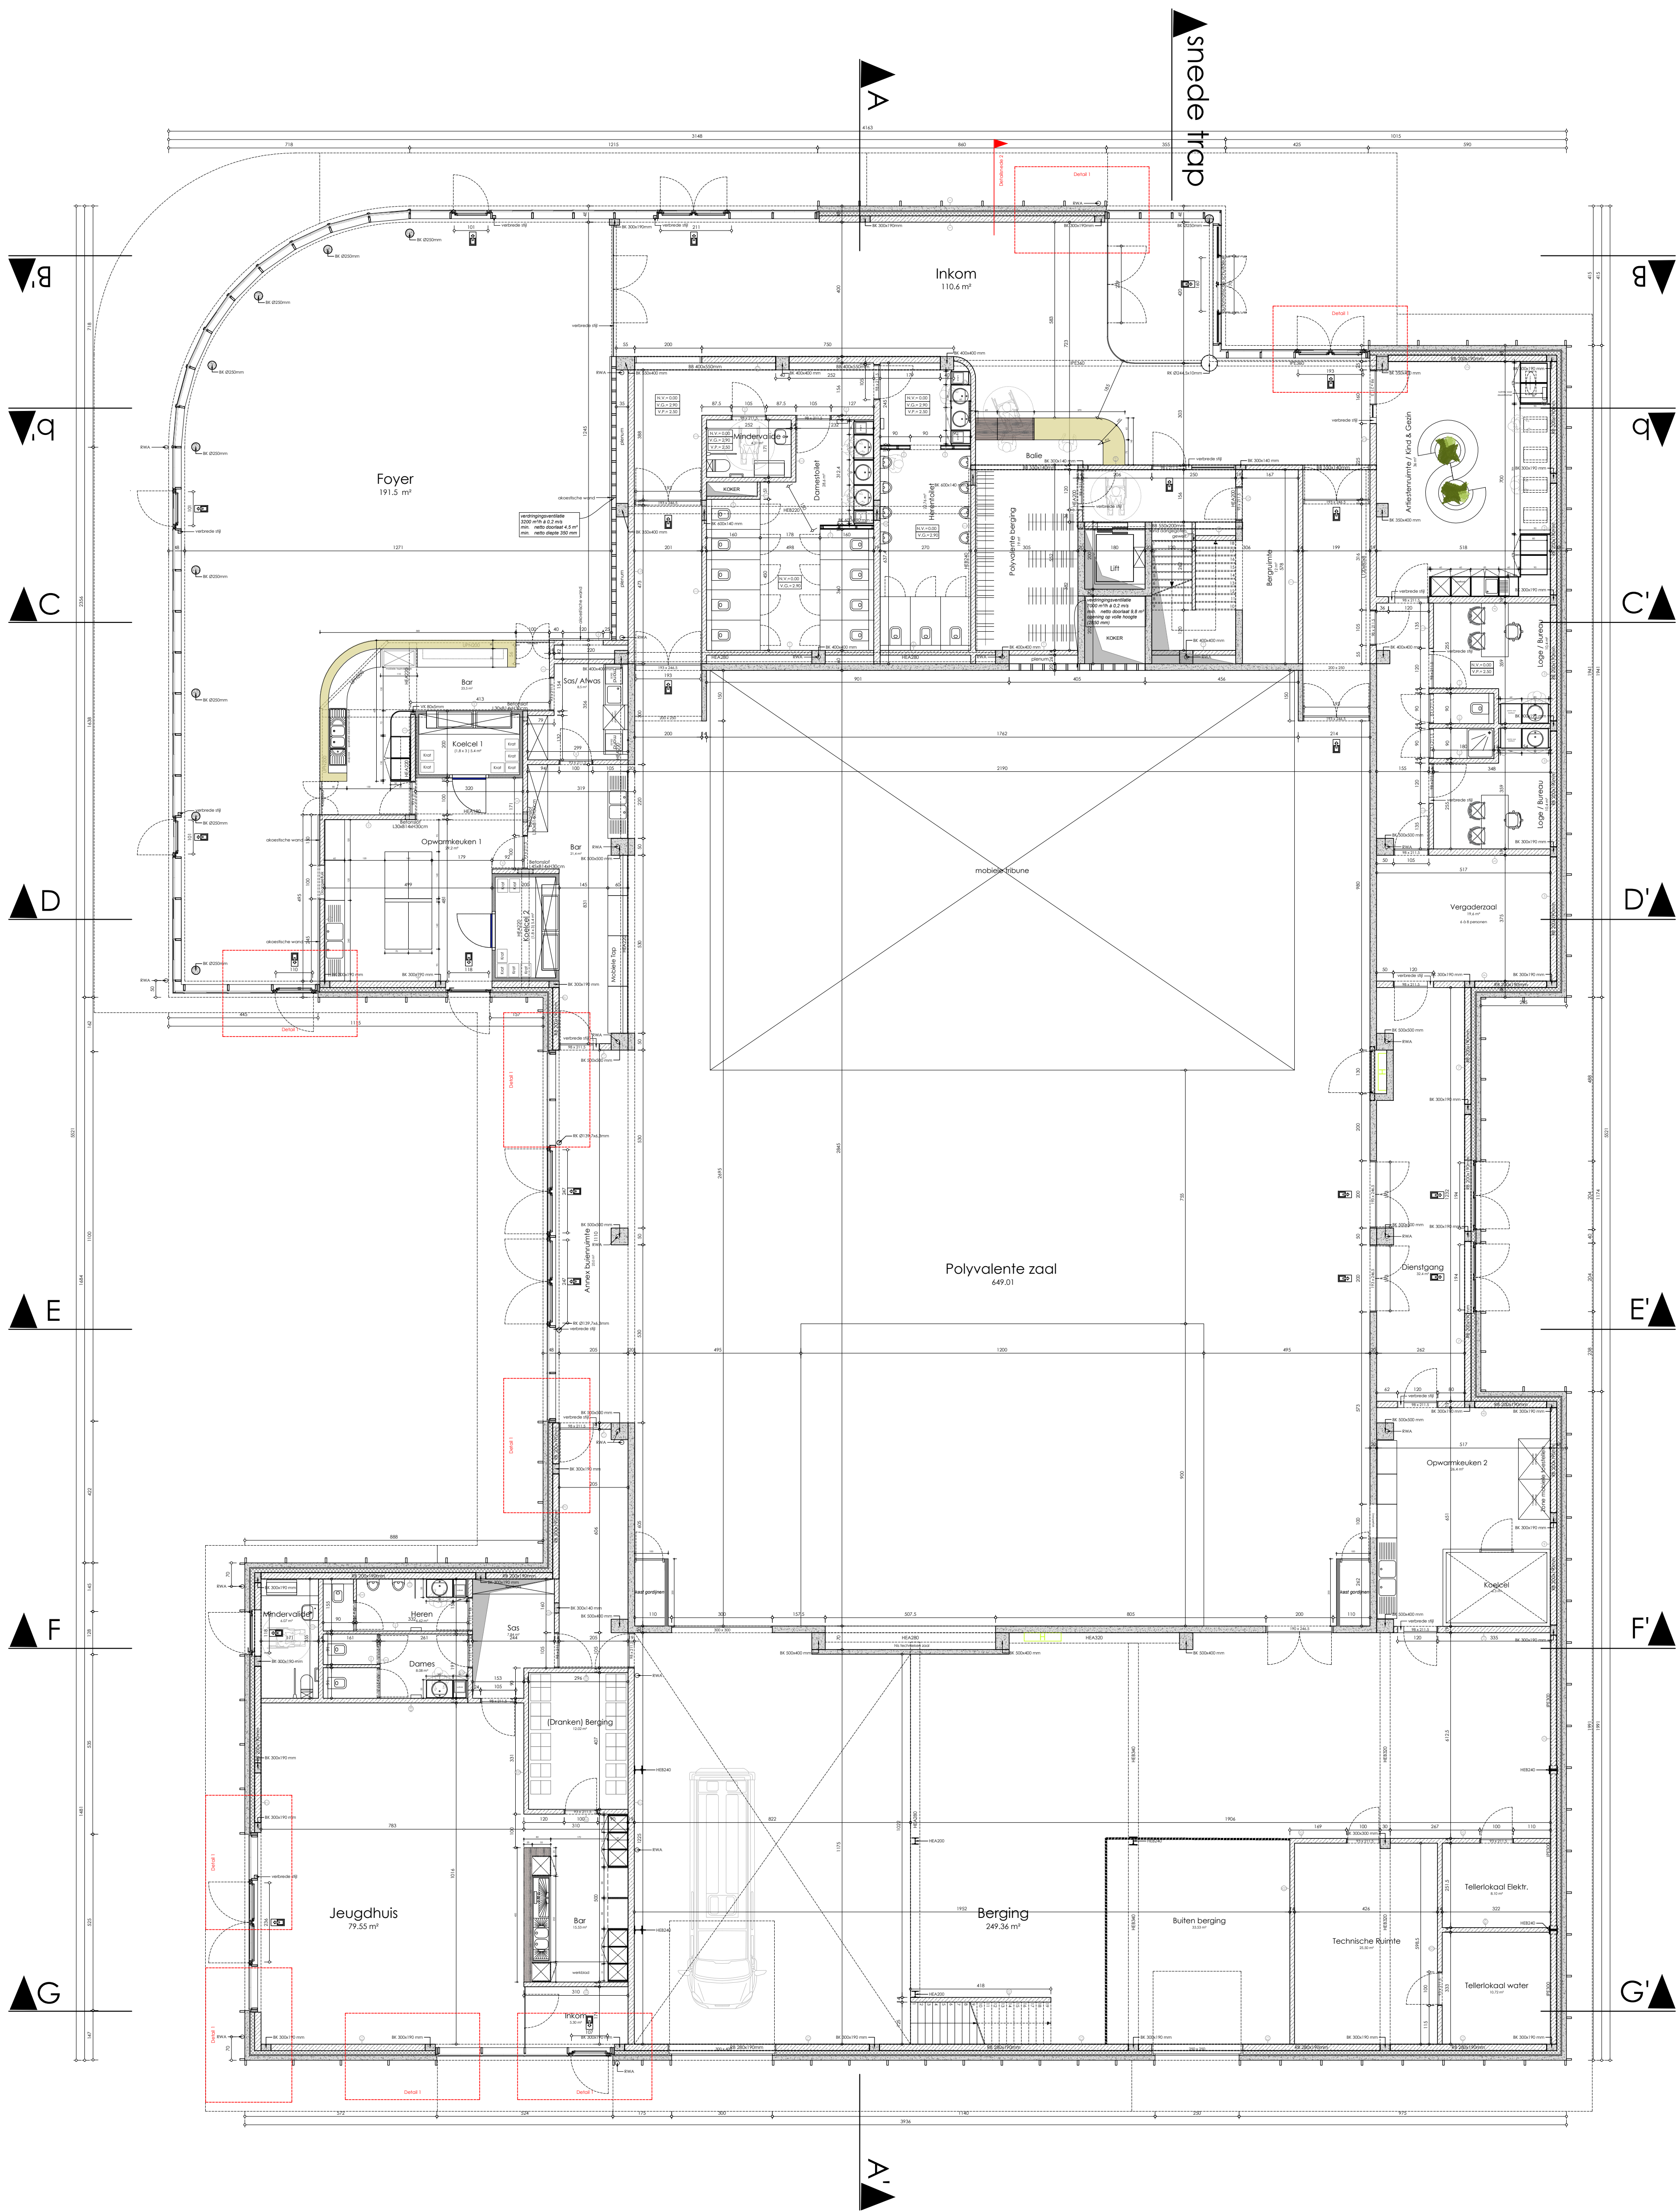

legende

bestaand metselwerk

te slopen metselwerk

te slopen parametmetselwerk

nieuw parametmetselwerk

crepi-bezetting

nieuw snelbouwmetselwerk

invalmetselwerk

metselwerk in betonblokken

cellenbeton / isolerende baksteen

betonslof / gewapend beton

gewelven

aanvullingen in gestabiliseerd zand

stijlwand

harde isolatie

zachte isolatie

gewapende betonbalk / lintel

metalen ligger / gesamelleerde ligger

opening in vloer

opening in plafond

richting
grawaton

richting
rooftering

aanduiding regenwater afvoer

aanduiding afvoerpunt

controleput op riolering

referentiepunt

rookmelder

gasdetector

aanduiding circulatie- / evacuatiewegen

aanduiding nooduitgangen

aanduiding brandhaspel + lengte

aanduiding poederblusapparaat

aanduiding vrije & vlakke draairuimte

bestaande te behouden bebouwing

te slopen bebouwing

te verbouwen bebouwing

nieuw te bouwen bebouwing

verharding in kasseien

verharding in klinkers

verharding in steenslag

verharding in beton

verharding in asfalt

waterpartij

gazon / groenzone

haag

boom

struik

draaafsluiting

N.V. = +0.72
V.G. = +1.10
V.P. = +2.60

aanduiding niveau t.o.v. referentiepunt +0.00

aanduiding afstand vloer - gewelf

aanduiding afstand vloer - verlaagd plafond

aanduiding niveau

aanduiding opnamepunten foto's

straatkoek

riolering regenwater
+ aanduiding sectie rioleringskuis

riolering fecaalwater
+ aanduiding sectie rioleringskuis

riolering vuilwater
+ aanduiding sectie rioleringskuis

openbare riolering

hydrant voor bluswater

waterleiding

gasaansluiting

gasleiding

openbare verlichting

elektriciteitsleiding

hoogspanningsleiding

perceelsgrens

aangepaste parkeerplaats

gevelmaterialen	
nummer	beschrijving
1	beglazing
2	aluminium beplating, kleur identiek als schrijnwerk
3	parament in bruine baksteen
4	dakpannen in donkere kleur
5	bestaand parament wit geschilderd
6	zitbank uit wit zandbeton
7	volpaneel in aluminium kleur identiek als schrijnwerk
8	gevelbekleding in bardage

wijzigingen		
datum	initialen	beschrijving
19/03/2025	A.L.	datum eerste uitgave

© ARCHITECTENBURO SCHEPENS

bouwheer

Stad Wervik
Sint-Vaartensplein 16
B-8940 Wervik

bouwplaats

Speelstraat 32
B-8940 Wervik

ontwerp

Bouwen van een nieuwe evenementenhal
Oosthove

Uitvoeringsdossier

Grandplan

dossier

WEI90124

plan nr

2

datum

19/03/2025

schaal

1/100

tekenaar

T.J.M., A.L.


goedgekeurd en voor akkoord ondertekend

bouwheer

architectenburo

Architectenburo SCHEPENS bvba
Azalealaan 11, B-8890 Moorslede-Dadizele
t. 056/50 14 40
f. 056/50 42 43
m. info@architectschepens.be

www.architectschepens.be

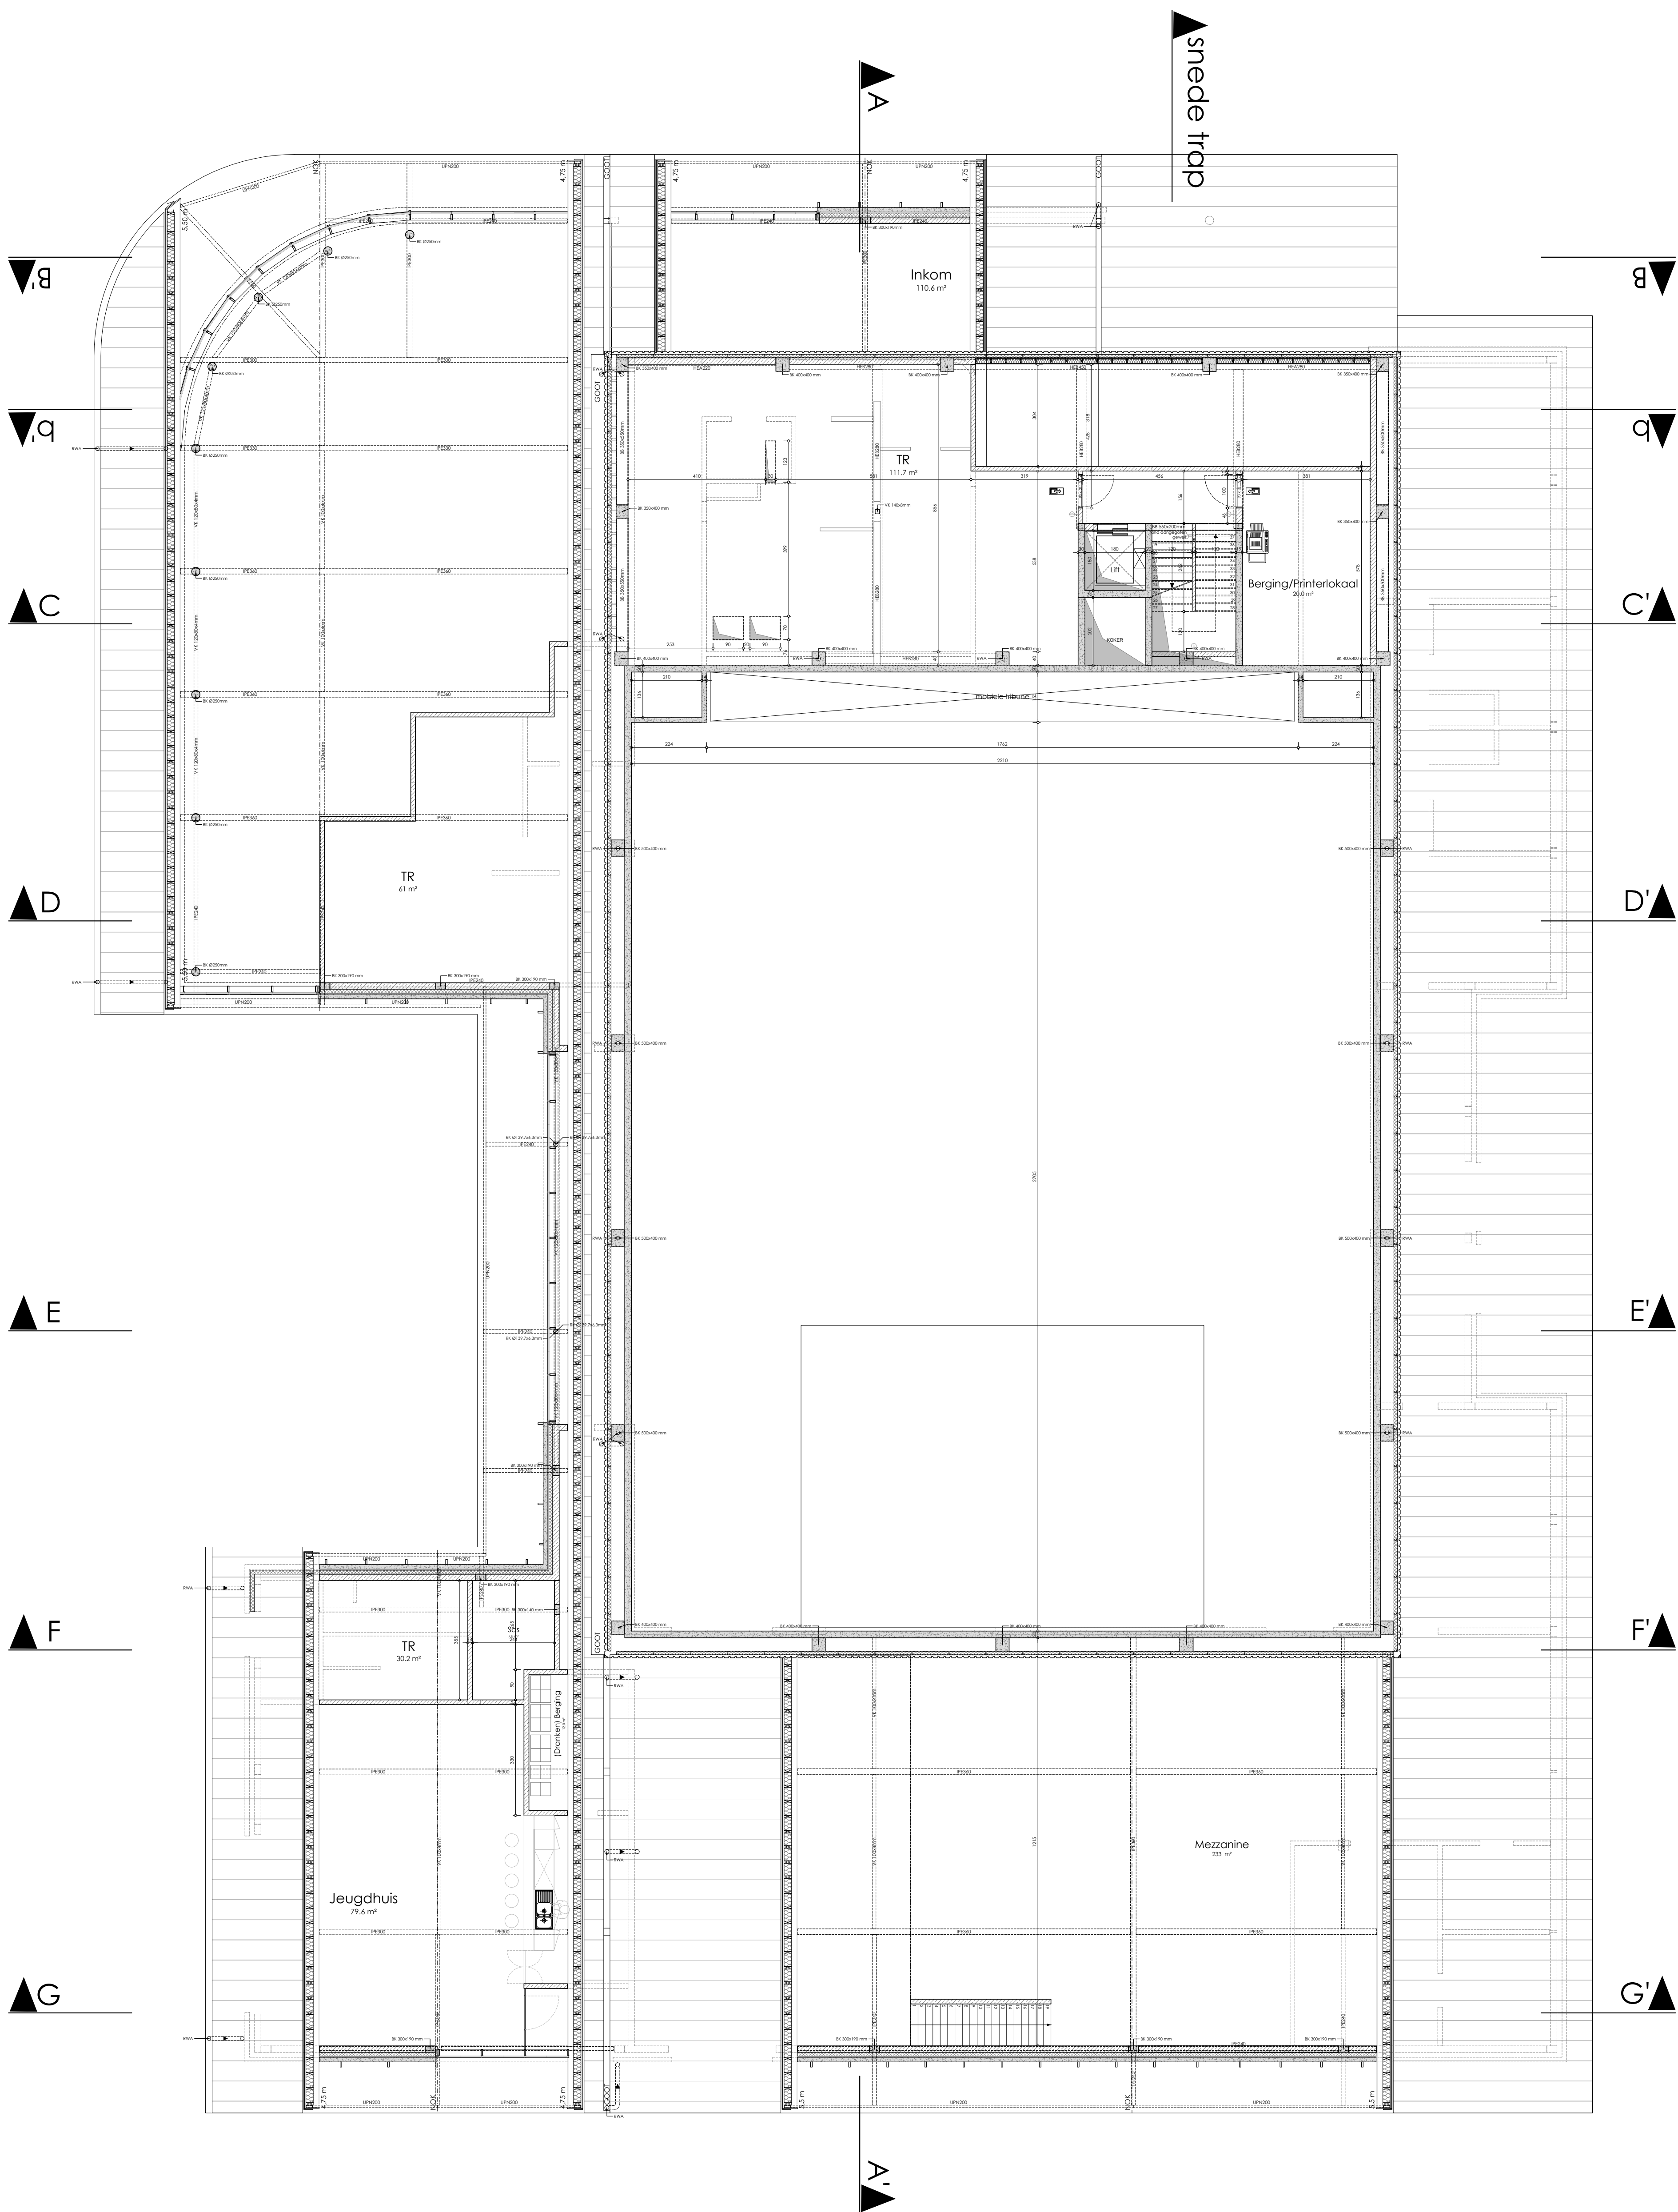

bestaand metselwerk

te slopen metselwerk

te slopen parametmetselwerk

nieuw parametmetselwerk

crepi-bezetting

nieuw snelbouwmetselwerk

invalmetselwerk

metselwerk in betonblokken

cellenblof / isolerende baksteen

betonslof / gewapend beton

gewelven

aanvullingen in gestabiliseerd zand

stijlwand

harde isolatie

zachte isolatie

gewapende betonbalk / lintel

metalen ligger / gesamelleerde ligger

opening in vloer

opening in plafond

richting
gevelsteen

richting
roosterbalk

aanduiding regenwater afvoer

aanduiding afvoerpunt

controleput op riolering

referentiepunt

rookmelder

gasdetector

aanduiding circulatie-/evacuatiwegen

aanduiding nooduitgangen

aanduiding brandhaspel + lengte

aanduiding poederblusapparaat

aanduiding vrije & vlakke draairuimte

bestaande te behouden bebouwing

te slopen bebouwing

te verbouwen bebouwing

nieuw te bouwen bebouwing

verharding in kasseien

verharding in klinkers

verharding in steenslag

verharding in beton

verharding in asfalt

waterpartij

gazon / groenzone

haag

boom

struik

draadafsluiting

aanduiding niveau t.o.v. referentiepunt +000

aanduiding afstand vloer - gewelf

aanduiding afstand vloer - verlaagd plafond

aanduiding niveau

aanduiding opnamepunten foto's

straatkoek

riolering regenwater

riolering fecaalwater

riolering vuilwater

openbare riolering

hydrant voor bluswater

waterleiding

gasaansluiting

gasleiding

openbare verlichting

elektriciteitsleiding

hoogspanningsleiding

perceelsgrens

aangepaste parkeerplaats

gevelmaterialen

nummer

beschrijving

1

beglazing

2

aluminium beplating, kleur identiek als schrijnwerk

3

parament in bruine baksteen

4

dakpannen in donkere kleur

5

bestaand parament wit geschilderd

6

zitbank uit wit zandbeton

7

volpaneel in aluminium kleur identiek als schrijnwerk

8

gevelbekleding in bardage

wijzigingen		
datum	initialen	beschrijving
19/03/2025	A.L.	datum eerste uitgave

bouwheer

Stad Wervik
Sint-Vaartkensplein 16
B-8940 Wervik

bouwplaats

Speelstraat 32
B-8940 Wervik

ontwerp

Bouwen van een nieuwe evenementenhal
Oosthove

Uitvoeringsdossier

Verdiepingsplan niveau +1

dossier

WEI 90124

plan nr

3

datum

19/03/2025

schaal

1/100

tekenaar

T.M., A.L.


bouwheer

architectenburo

goedgekeurd en voor akkoord ondertekend

Architectenburo SCHEPENS bvba
Azalealaan 11, B-8890 Moorslede-Dadizele
t. 056/50 14 40
f. 056/50 42 63
m. info@architectschepens.be

www.architectschepens.be

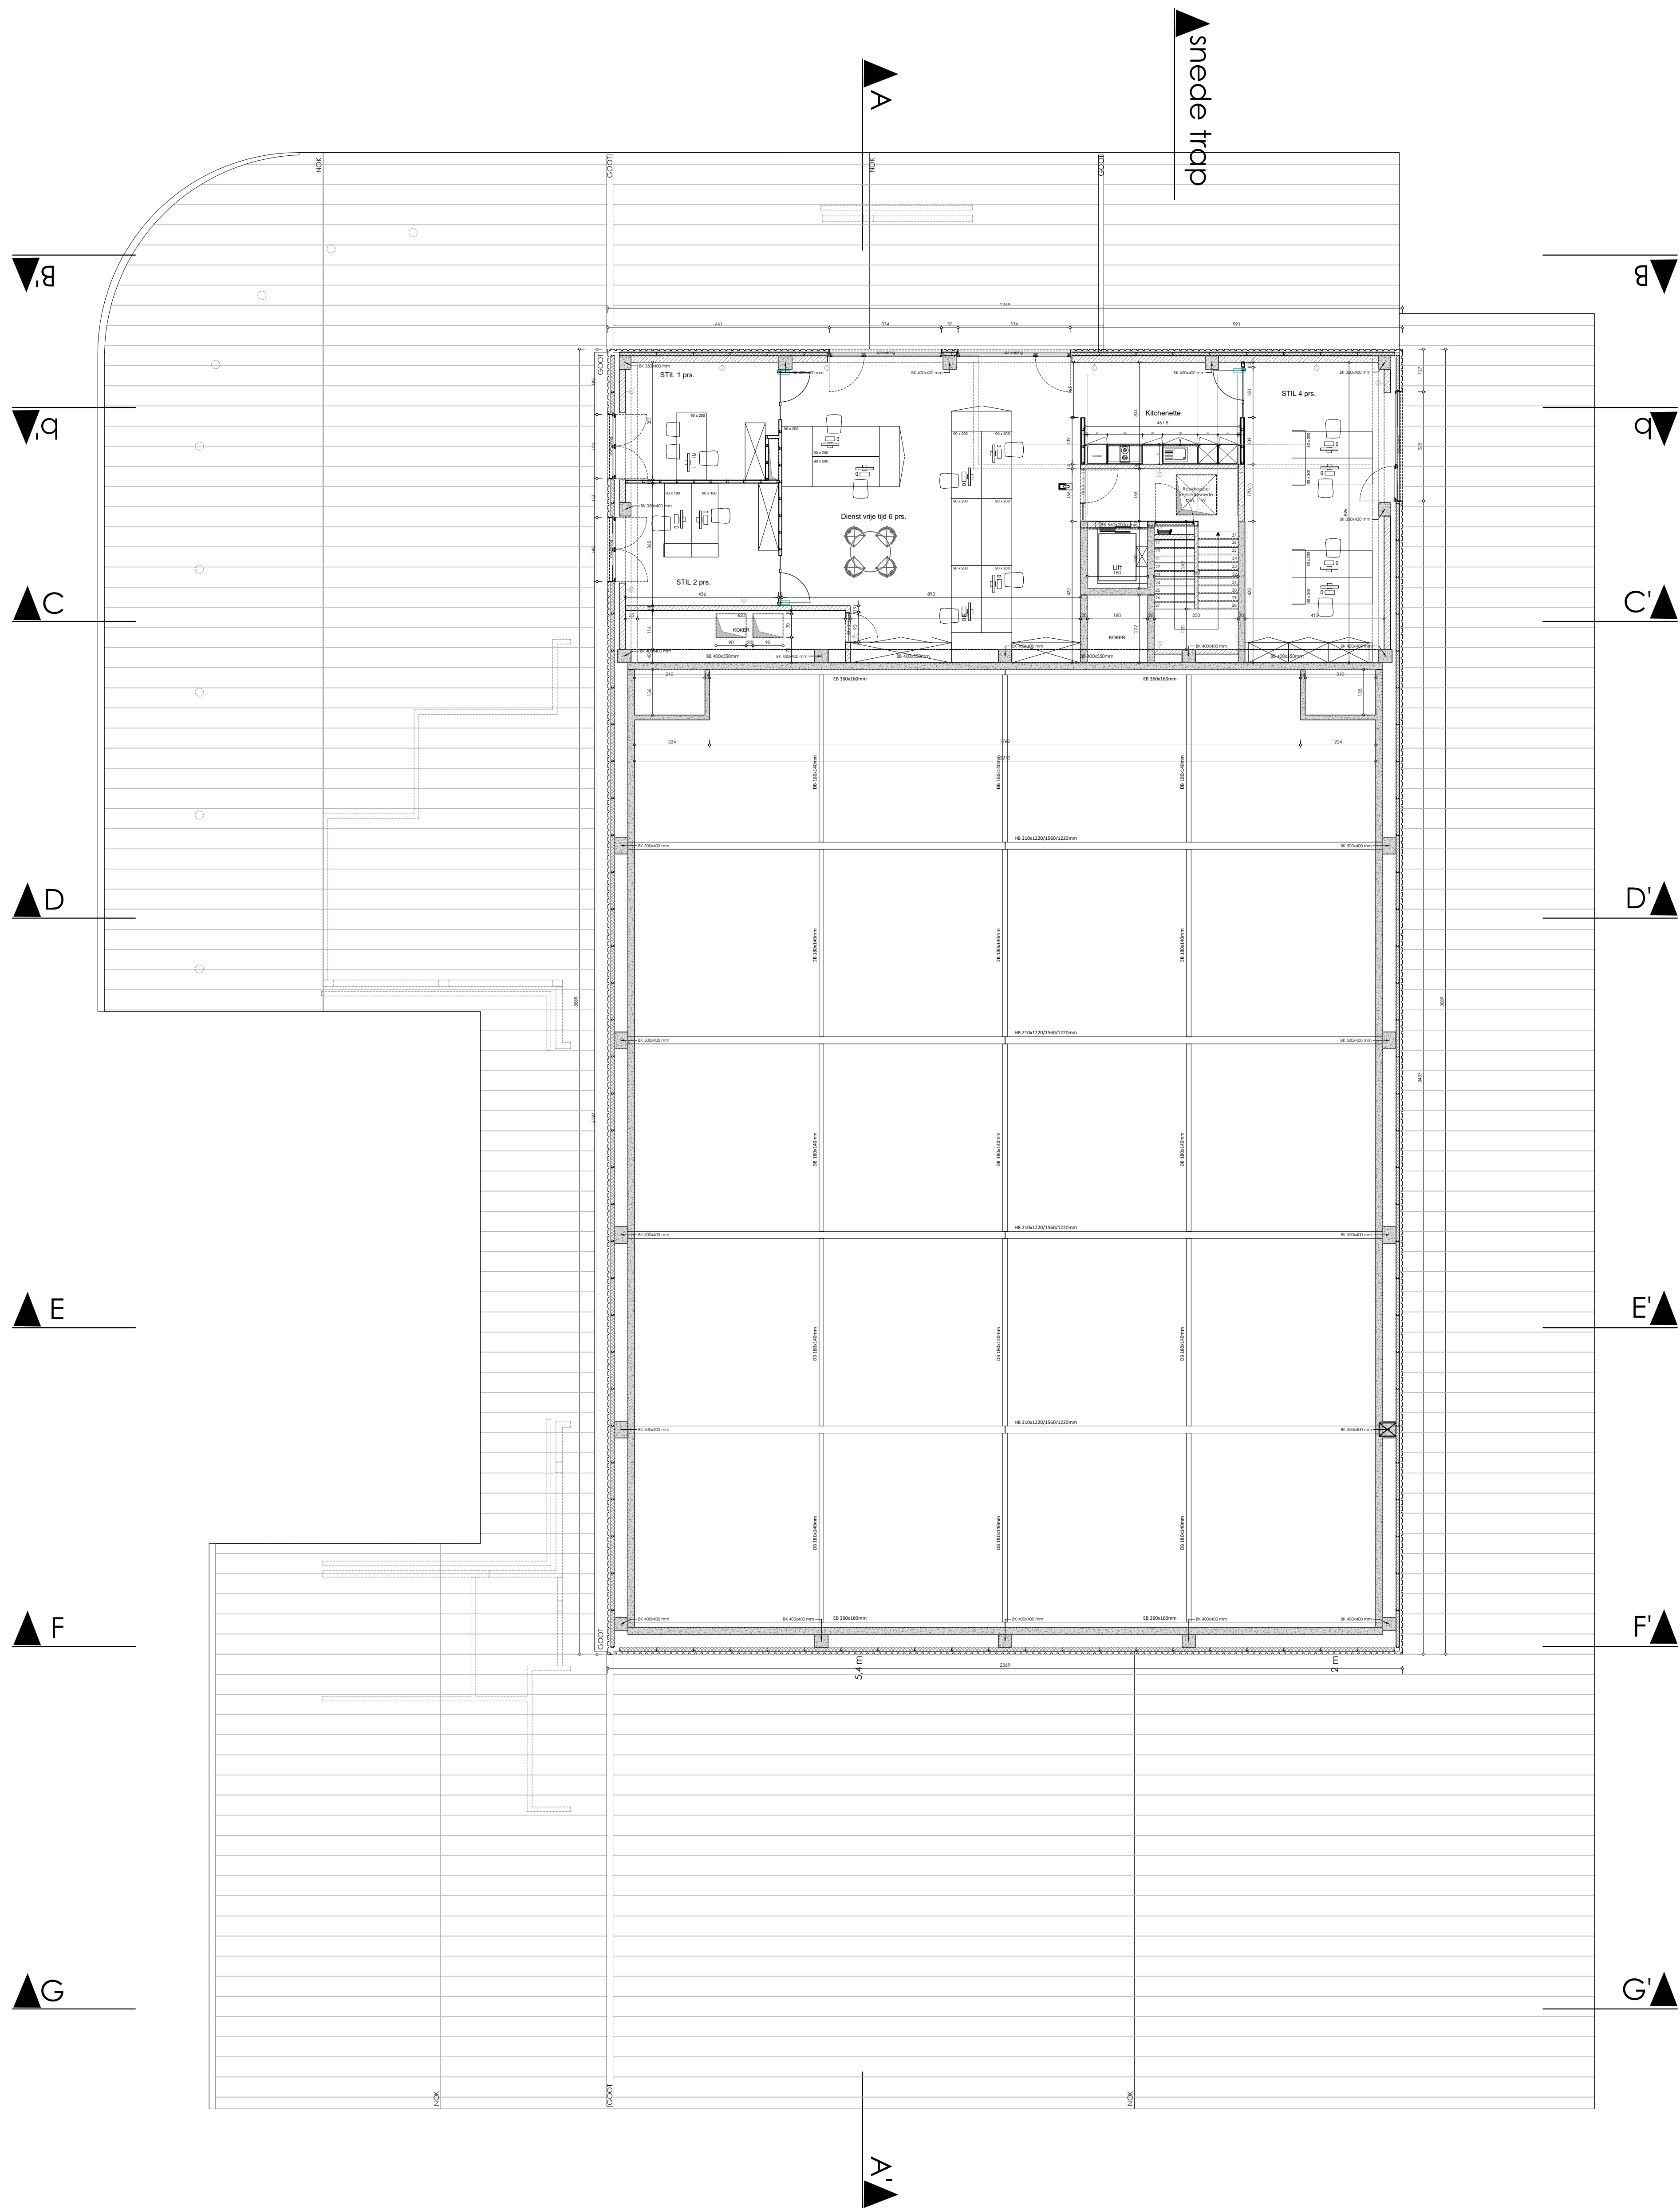

legende

bestaand metselwerk

te slopen metselwerk

te slopen parametmetselwerk

nieuw parametmetselwerk

crepi-bezetting

nieuw snelbouwmetselwerk

invalmetselwerk

metselwerk in betonblokken

cellenbeton / isolerende baksteen

betonslof / gewapend beton

gewelven

aanvullingen in gestabiliseerd zand

stijlwand

harde isolatie

zachte isolatie

gewapende betonbalk / linteel

metalen ligger / gesamelleerde ligger

opening in vloer

opening in plafond

aanduiding draagrichting gewelven

aanduiding draagrichting roostering

aanduiding regenwater afvoer

aanduiding afvoerpunt

controleput op riolering

referentiepunt

rookmelder

gasdetector

aanduiding circulatie-/evacuatiwegen

aanduiding nooduitgangen

aanduiding brandhaspel + lengte

aanduiding poederblusapparaat

aanduiding vrije & vlakke draairuimte

bestaande te behouden bebouwing

te slopen bebouwing

te verbouwen bebouwing

nieuw te bouwen bebouwing

verharding in kasseien

verharding in klinkers

verharding in steenslag

verharding in beton

verharding in asfalt

waterpartij

gazon / groenzone

haag

boom

struik

draadafsluiting

aanduiding niveau t.o.v. referentiepunt +000

aanduiding afstand vloer - gewelf

aanduiding afstand vloer - verlaagd plafond

aanduiding niveau

aanduiding opnamepunten foto's

straatkoek

riolering regenwater

riolering fecaalwater

riolering vuilwater

openbare riolering

hydrant voor bluswater

waterleiding

gasaansluiting

gasleiding

openbare verlichting

elektriciteitsleiding

hoogspanningsleiding

perceelsgrens

aangepaste parkeerplaats

N.V. = 0.02

V.G. = 3.10

V.P. = 260

+000

RTD

aanduiding niveau t.o.v. referentiepunt +000

aanduiding afstand vloer - gewelf

aanduiding afstand vloer - verlaagd plafond

aanduiding niveau

aanduiding opnamepunten foto's

straatkoek

riolering regenwater

riolering fecaalwater

riolering vuilwater

openbare riolering

hydrant voor bluswater

waterleiding

gasaansluiting

gasleiding

openbare verlichting

elektriciteitsleiding

hoogspanningsleiding

perceelsgrens

aangepaste parkeerplaats

gevelmaterialen

nummer

beschrijving

1

beglazing

2

aluminium beplating, kleur identiek als schrijnwerk

3

parament in bruine baksteen

4

dakpannen in donkere kleur

5

bestaand parament wit geschilderd

6

zitbank uit wit zandbeton

7

volpaneel in aluminium kleur identiek als schrijnwerk

8

gevelbekleding in bardage

wijzigingen		
datum	initialen	beschrijving
19/03/2025	A.L.	datum eerste uitgave

© ARCHITECTENBUREAU SCHEPENS

bouwheer

Stad Wervik
Sint-Vaartkensplein 16
B-8940 Wervik

bouwplaats

Spelestraat 32
B-8940 Wervik

ontwerp

Bouwen van een nieuwe evenementenhal
Oosthove

Uitvoeringsdossier

Verdiepingsplan niveau +2

dossier

WEI90124

plan nr

4

datum

19/03/2025

schaal

1/100

tekenaar

T.J.M., A.L.

goedgekeurd en voor akkoord ondertekend

bouwheer

architectenburo

Architectenburo SCHEPENS bvba
Azalealaan 11, B-8890 Moorslede-Dadizele
t. 056/50 14 40
f. 056/50 42 63
m. info@architectschepens.be

www.architectschepens.be



- Legende:
- bestaande hoogtes 15.02
 - nieuwe hoogtes 42.04
 - bomen te rooien diam. <30cm
 - bomen te rooien diam. >30cm
 - bomen te behouden i.s.m. stad Wervik
 - bomen te verplanten
 - bomen te behouden
 - nieuw te planten bomen
 - boomnummer
 - boomsuistras
 - intensief gazon
 - bloemenweide/extendief gras
 - inheems struweel/boosgoed
 - beplanting
 - uitgewassen beton beige/keurig
 - waterdoorlatende betonlinkers (beige)
 - waterdoorlatende verharding (okerbruin)
 - HDPE grinddallen
 - losse verharding (dolomiet)
 - HDPE grassdallen
 - water
 - boordsteen ID1
 - boordsteen ID2
 - watertegreep IE1
 - metalen boordsteen
 - elektrische laadpalen
 - NIUWE netleidingen + controleput
 - voorstel verlichtingspalen
 - fotering

project

Ontwikkeling van de stadshal en omgeving Oosthove

opdrachtgever / werf

Stadsbestuur Wervik

Sint-Maartensplein 16, 8940 Wervik

T 056 95 20 00 info@wervik.be

La.architect

Buro Bossaert bv

Loliestraat 19, 8890 Moorslede

T 051 777 1650 info@burobossaert.be

plannr.

omschrijving

ONTWERP PARKING

1/300

N